



0.70

0.75

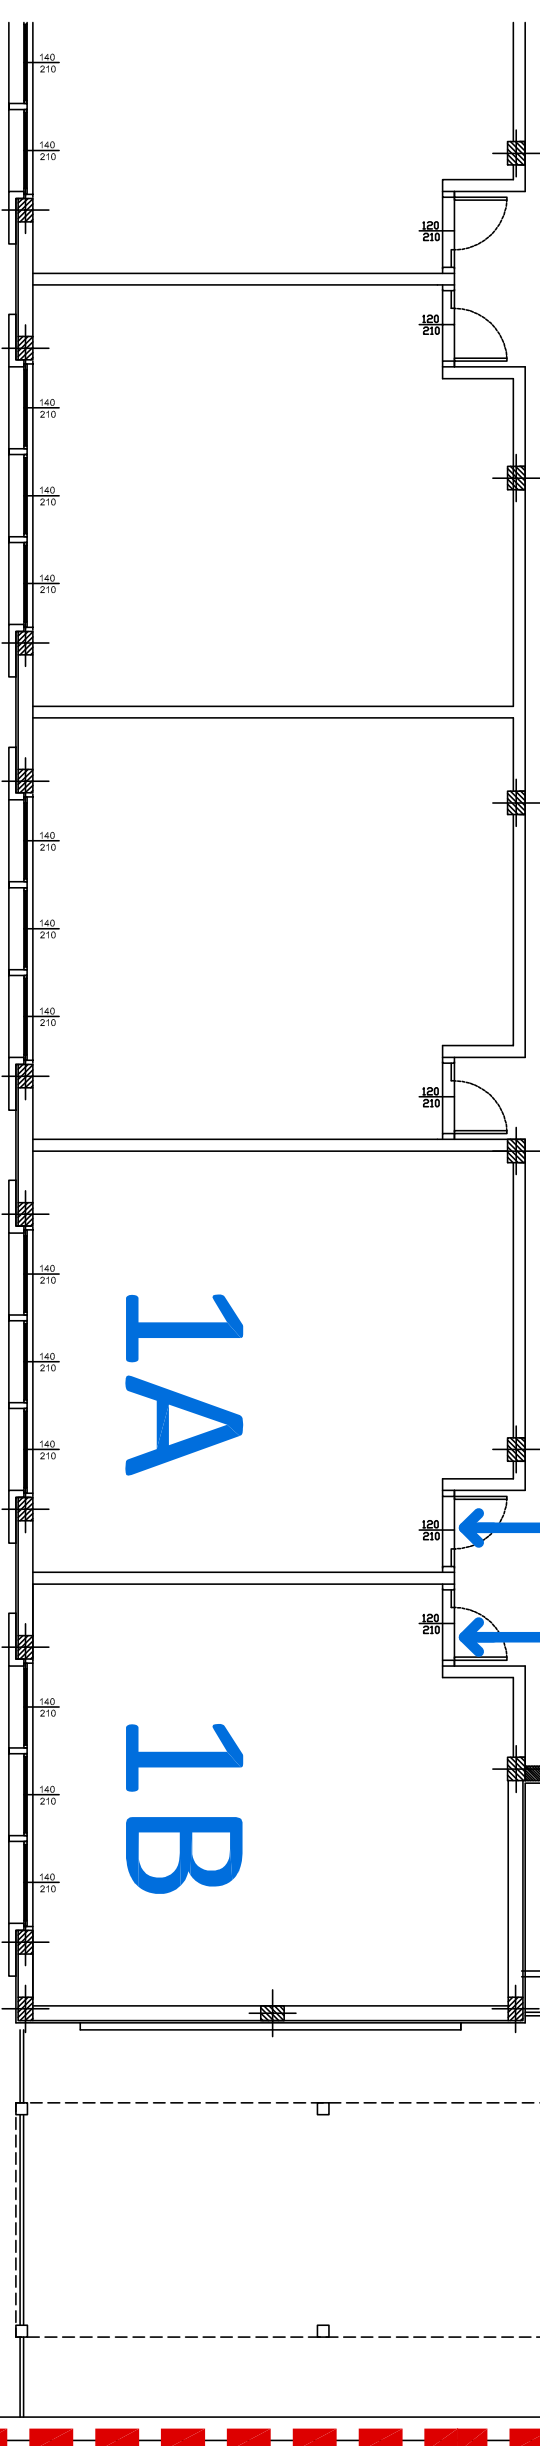

1A

1B

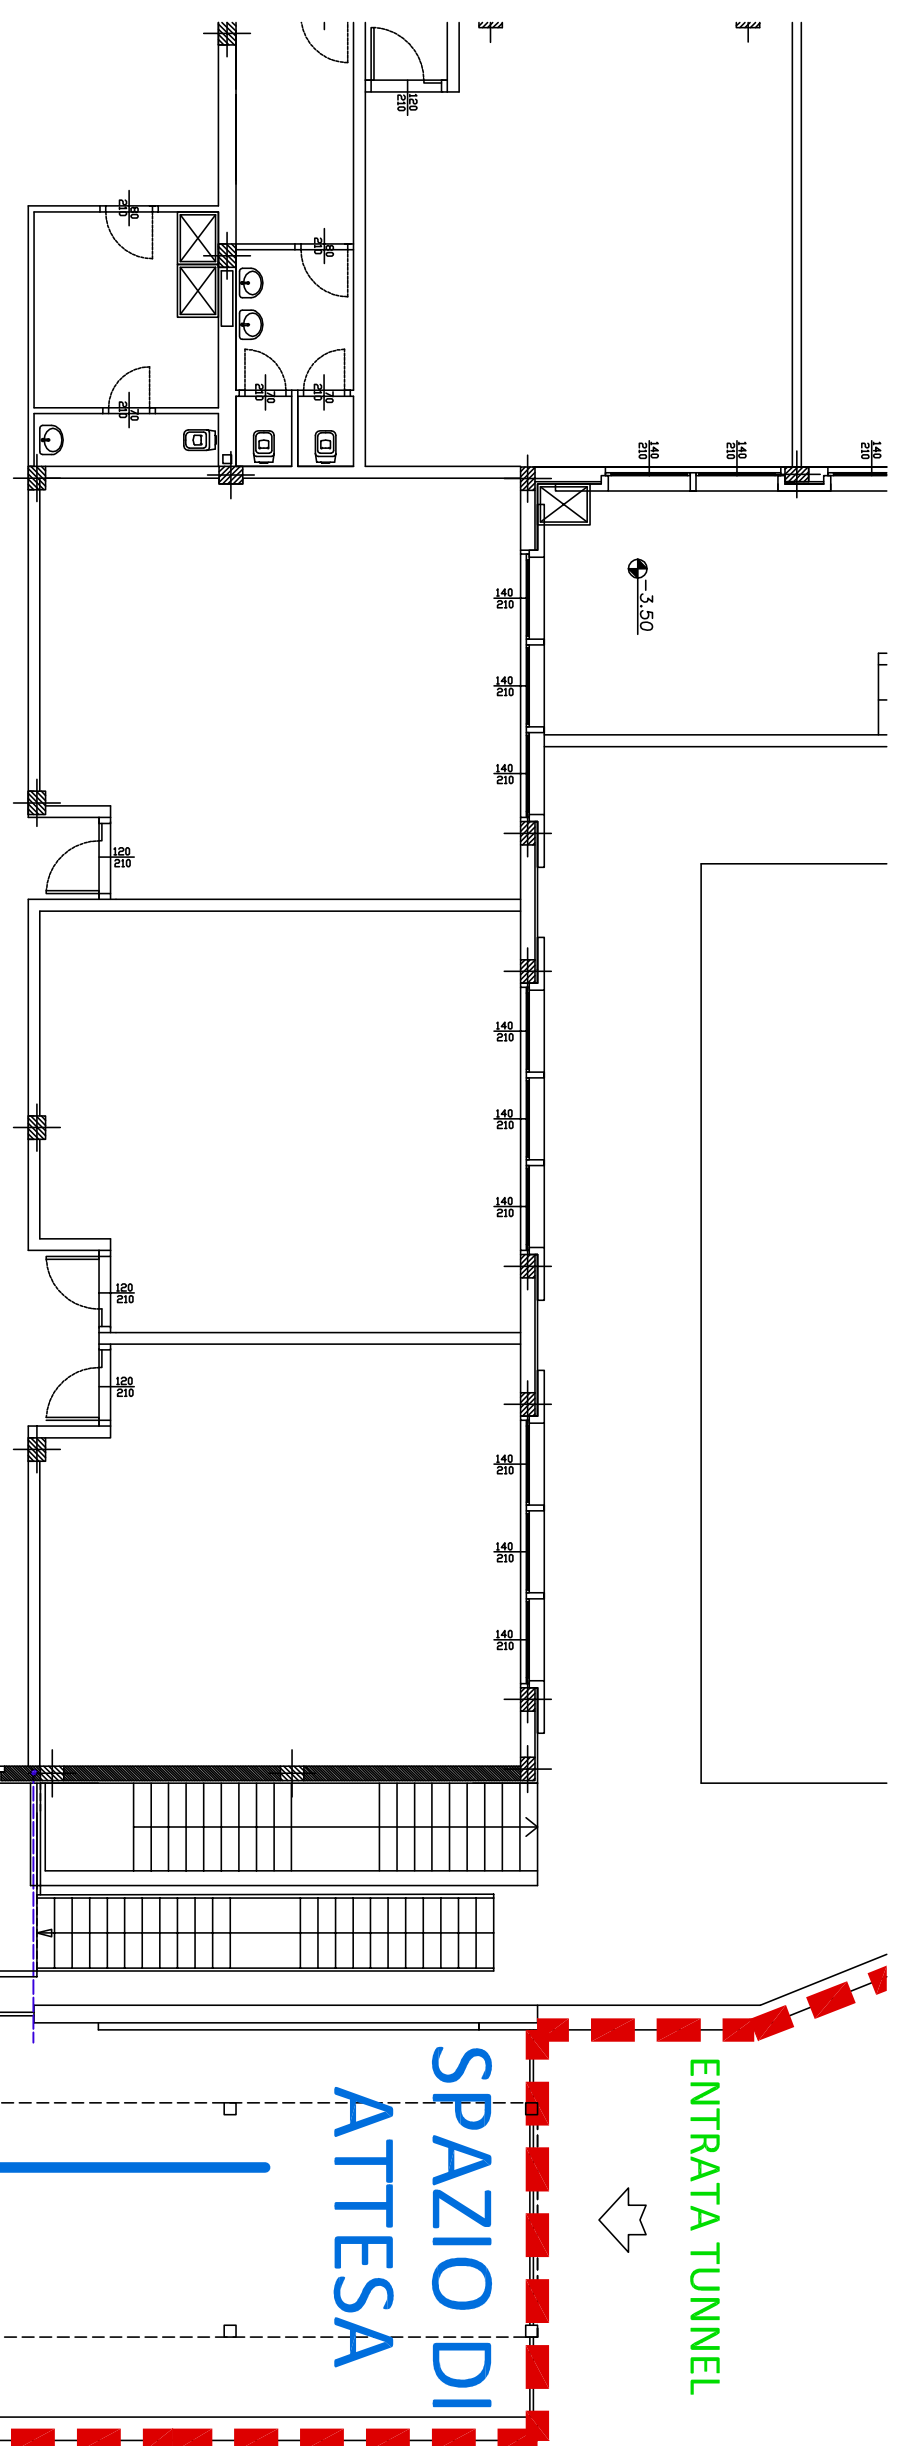

SPAZIO DI ATTESA

ENTRATA TUNNEL

